


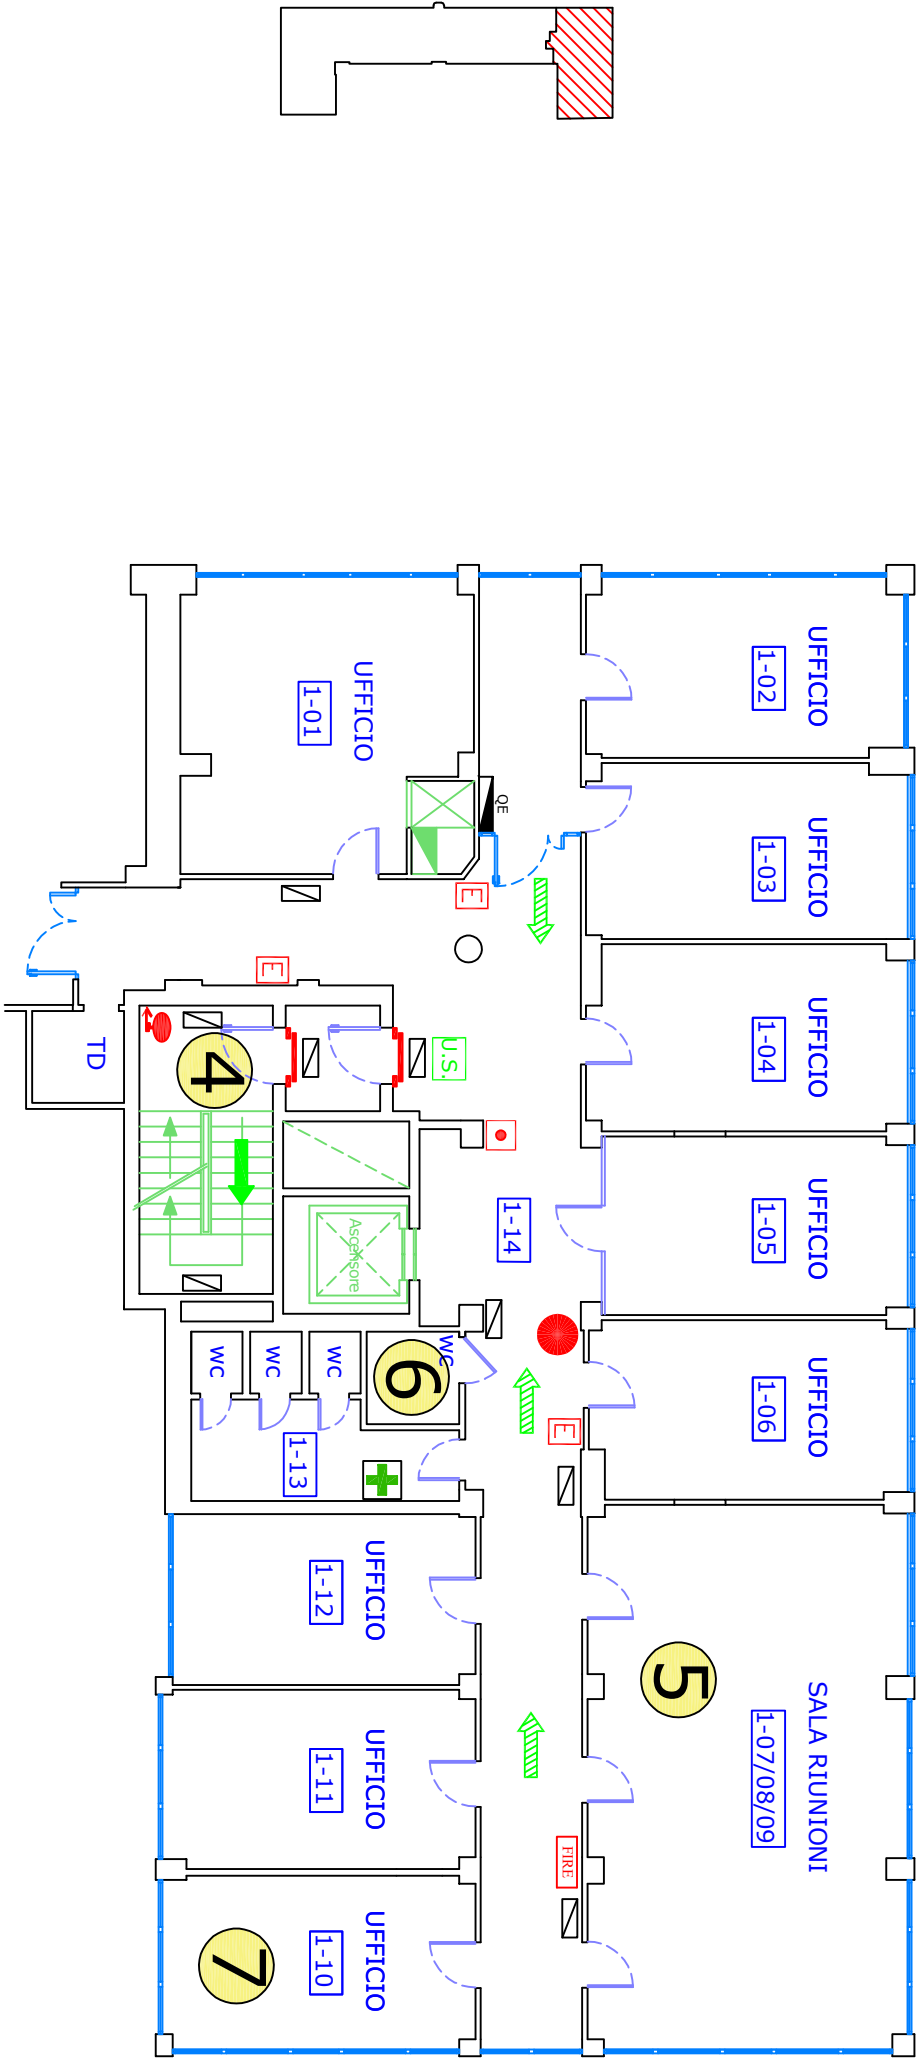

PIANO PRIMO



- 4 - VANO SCALA
- 5 - AULA CONCORSO
- 6 - SERVIZI IGIENICI
- 7 - SALA ACCOGLIENZA-ISOLAMENTO

ARPAM - UFFICIO TECNICO

PROCEDURE DI EVACUAZIONE	LEGENDA	NUMERI DI EMERGENZA
1. Mantenere la calma - Non gridare - Evitare azioni rischiose - Non spingere 2. Segnalare al Responsabile della struttura il pericolo di incendio 3. Utilizzare gli estintori per spegnere i piccoli focolai seguendo le istruzioni ricevute 4. Portare aiuto ai portatori di handicap sino all'uscita di sicurezza più vicina 5. Abbandonare i locali chiudendo le finestre e porte per evitare che l'incendio si propaghi e seguire la segnaletica per l'uscita di emergenza 6. Non usare gli ascensori, ma utilizzare solo le scale 7. Evitare di andare controcorrente e di tornare sui propri passi 8. Se si è immersi nel fumo, respirare col naso, a piccoli respiri proteggendosi con un fazzoletto bagnato, e camminare chinati; l'aria è migliore vicino al pavimento	 Estintore portatile  Via di esodo verso l'alto  Via di esodo orizzontale  Via di esodo verso il basso  Uscita di Emergenza  Pulsante di allarme  Rivelatore ottico di fumo  Quadro elettrico  Lampada di emergenza  Lampada s.a.  Porta tagliafuoco  Idrante / naspo  Avvisatore ottico / acustico  Cassetta Pronto Soccorso  Voi siete qui	 POLIZIA 113  CARABINIERI 112  VIGILI DEL FUOCO 115  PRONTO SOCCORSO 118