


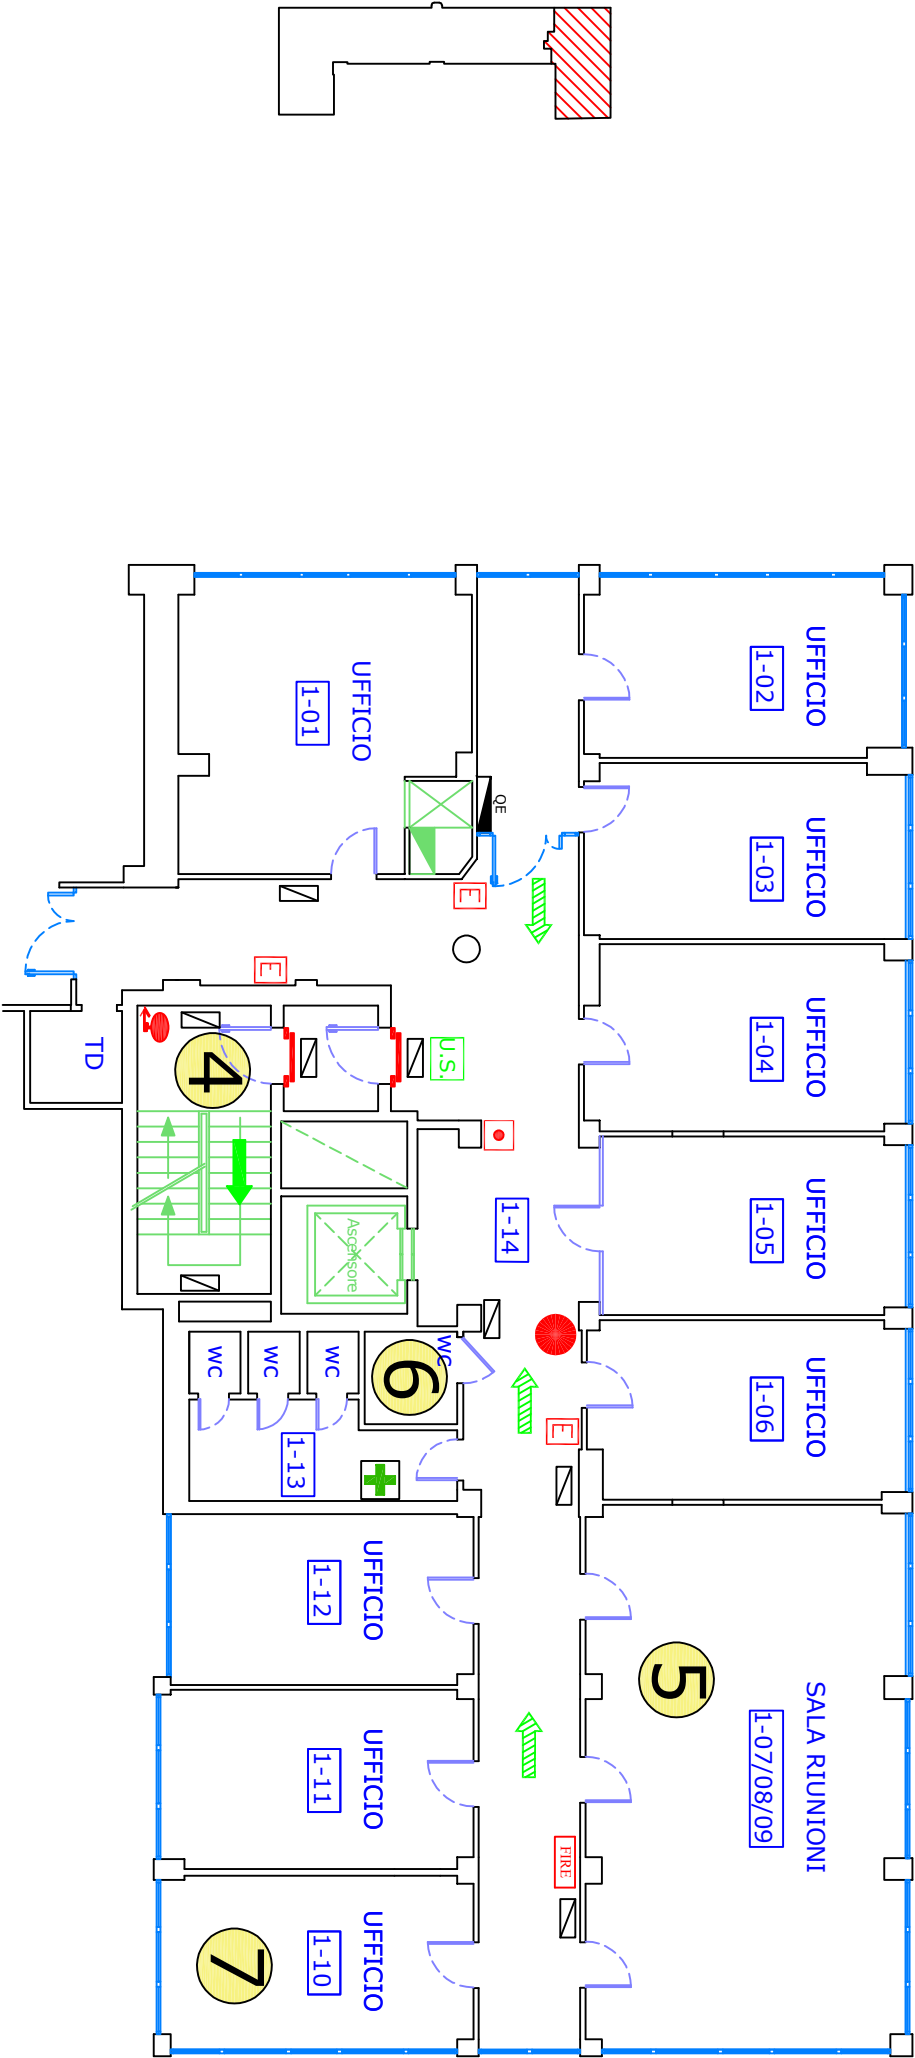

- 4 - VANO SCALA
- 5 - AULA CONCORSO
- 6 - SERVIZI IGIENICI
- 7 - SALA ACCOGLIENZA-ISOLAMENTO

PROCEDURE DI EVACUAZIONE

LEGENDA

NUMERI DI EMERGENZA

- Mantenere la calma - Non gridare - Evitare azioni rischiose - Non spingere
- Segnalare al Responsabile della struttura il pericolo di incendio
- Utilizzare gli estintori per spegnere i piccoli focolai seguendo le istruzioni ricevute
- Portare aiuto ai portatori di handicap sino all'uscita di sicurezza più vicina
- Abbandonare i locali chiudendo le finestre e porte per evitare che l'incendio si propaghi e seguire la segnaletica per l'uscita di emergenza
- Non usare gli ascensori, ma utilizzare solo le scale
- Evitare di andare controcorrente e di tornare sui propri passi
- Se si è immersi nel fumo, respirare col naso, a piccoli respiri proteggendosi con un fazzoletto bagnato, e camminare chinati; l'aria è migliore vicino al pavimento
- 

- Estintore portatile
- Via di esodo verso l'alto
- Via di esodo orizzontale
- Via di esodo verso il basso
- Uscita di Emergenza
- Pulsante di allarme
- Rivelatore ottico di fumo
- Quadro elettrico

- Lampada di emergenza
- Lampada s.a.
- Porta tagliafuoco
- Idrante / naspo
- Avvisatore ottico / acustico
- Cassetta Pronto Soccorso

**Voi siete qui**

- POLIZIA 113
- CARABINIERI 112
- VIGILI DEL FUOCO 115
- PRONTO SOCCORSO 118