


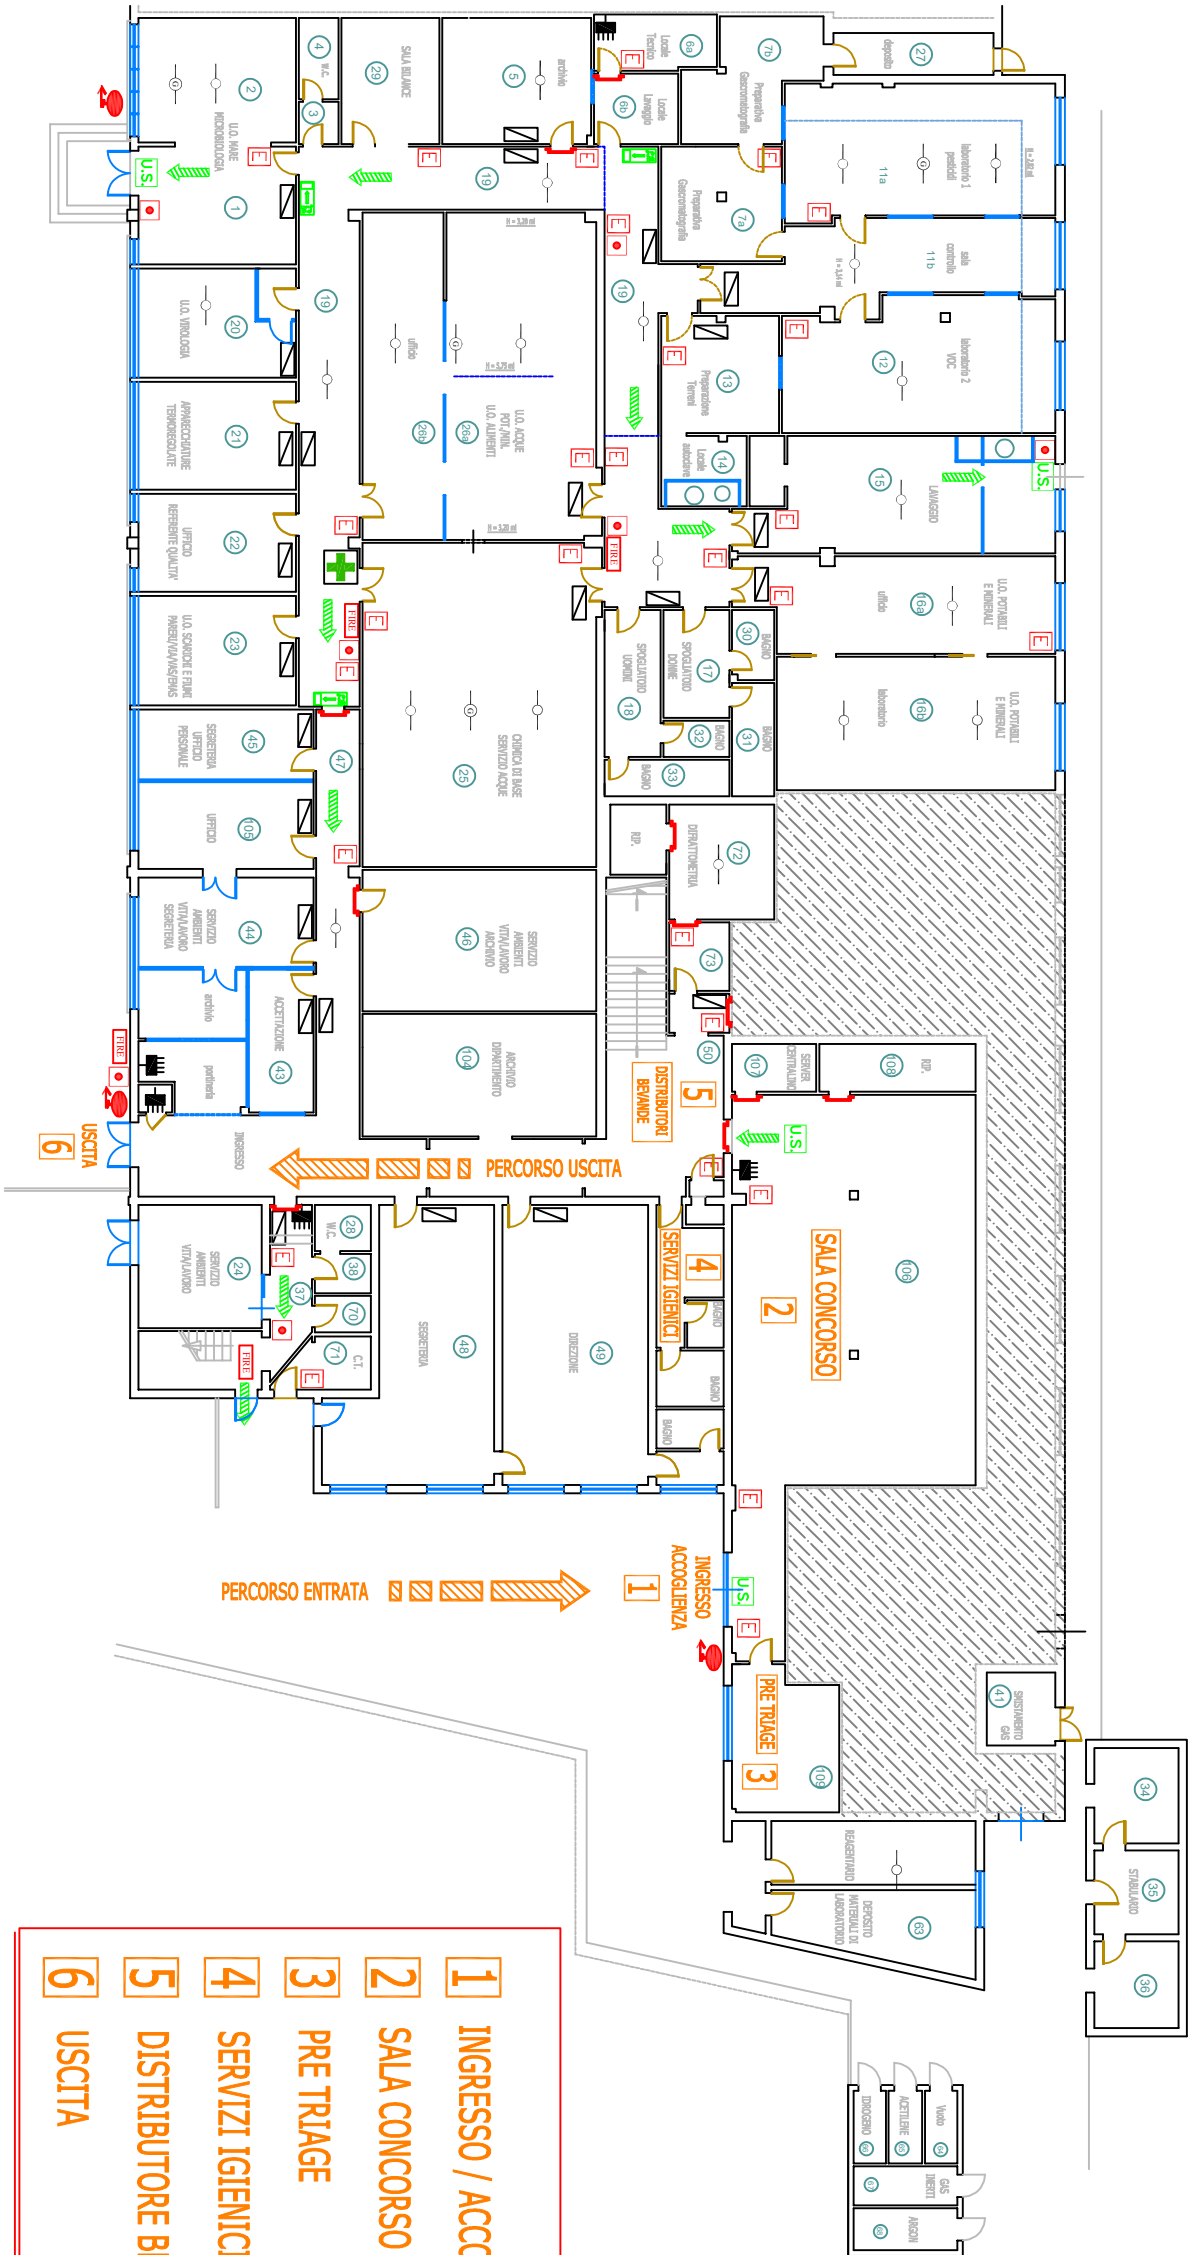

PROCEDURE DI EVACUAZIONE

LEGENDA

NUMERI DI EMERGENZA

1. Mantenere la calma - Non gridare - Evitare azioni rischiose - Non spingere
2. Segnalare al Responsabile della struttura il pericolo di incendio
3. Utilizzare gli estintori per spegnere i piccoli focolai seguendo le istruzioni ricevute
4. Portare aiuto ai portatori di handicap sino all'uscita di sicurezza più vicina
5. Abbandonare i locali chiudendo le finestre e porte per evitare che l'incendio si propaghi e seguire la segnaletica per l'uscita di emergenza
6. Non usare gli ascensori, ma utilizzare solo le scale
7. Evitare di andare controcorrente e di tornare sui propri passi
8. Se si è immersi nel fumo, respirare col naso, a piccoli respiri proteggendosi con un fazzoletto bagnato, e camminare chinati; l'aria è migliore vicino al pavimento

- Estintore portatile
- Via di esodo verso l'alto
- Via di esodo orizzontale
- Via di esodo verso il basso
- Uscita di Emergenza
- Pulsante di allarme
- Rivelatore ottico di fumo
- Quadro elettrico

- Lampada di emergenza
- Lampada s.a.
- Porta tagliafuoco
- Idrante / naspo
- Avvisatore ottico / acustico
- Cassetta Pronto Soccorso

Voi siete qui

- 1 INGRESSO / ACCOGLIENZA
- 2 SALA CONCORSO
- 3 PRE TRIAGE
- 4 SERVIZI IGIENICI
- 5 DISTRIBUTORE BEVANDE
- 6 USCITA



POLIZIA

113



CARABINIERI

112



VIGILI DEL FUOCO

115



PRONTO SOCCORSO

118