


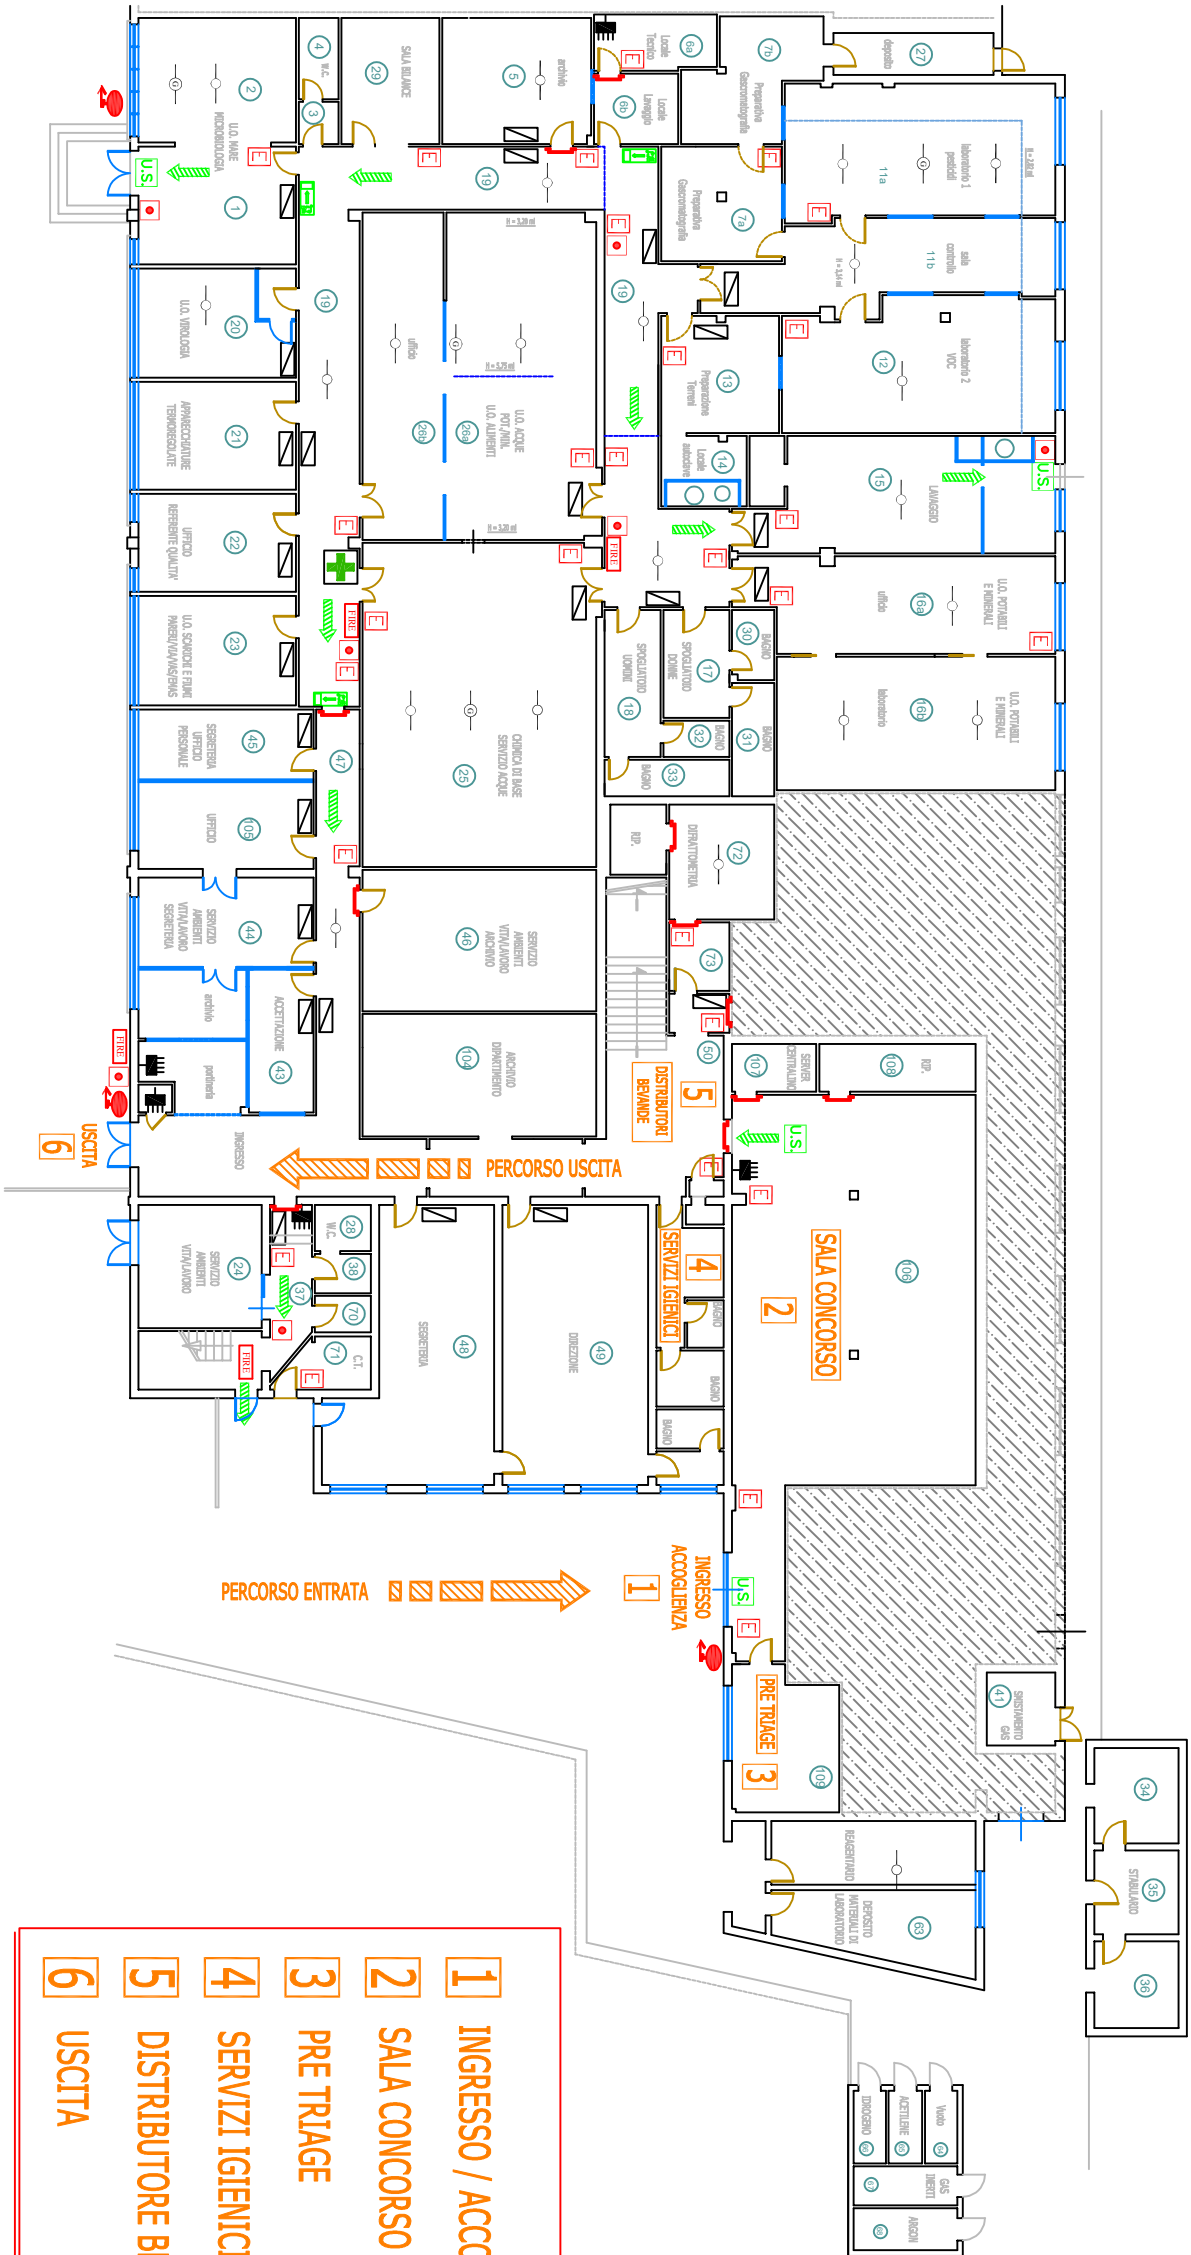

ARPAM - UFFICIO TECNICO

PROCEDURE DI EVACUAZIONE

1. Mantenere la calma - Non gridare - Evitare azioni rischiose - Non spingere
2. Segnalare al Responsabile della struttura il pericolo di incendio
3. Utilizzare gli estintori per spegnere i piccoli focolai seguendo le istruzioni ricevute
4. Portare aiuto ai portatori di handicap sino all'uscita di sicurezza più vicina
5. Abbandonare i locali chiudendo le finestre e porte per evitare che l'incendio si propaghi e seguire la segnaletica per l'uscita di emergenza
6. Non usare gli ascensori, ma utilizzare solo le scale
7. Evitare di andare controcorrente e di tornare sui propri passi
8. Se si è immersi nel fumo, respirare col naso, a piccoli respiri proteggendosi con un fazzoletto bagnato, e camminare chinati; l'aria è migliore vicino al pavimento

LEGENDA

- **Estintore portatile**
- **Via di esodo verso l'alto**
- **Via di esodo orizzontale**
- **Via di esodo verso il basso**
- **Uscita di Emergenza**
- **Pulsante di allarme**
- **Rivelatore ottico di fumo**
- **Quadro elettrico**
- **Lampada di emergenza**
- **Lampada s.a.**
- **Porta tagliafuoco**
- **Idrante / naspo**
- **Avvisatore ottico / acustico**
- **Cassetta Pronto Soccorso**
- **Voi siete qui**

NUMERI DI EMERGENZA

- **POLIZIA**
113
- **CARABINIERI**
112
- **VIGILI DEL FUOCO**
115
- **PRONTO SOCCORSO**
118